


Проект внесения изменений в Генеральный план и Правила землепользования и застройки Рековичского сельского поселения Дубровского муниципального района Брянской области

Фрагмент карты градостроительного зонирования д. Вязовск Рековичского сельского поселения Дубровского муниципального района Брянской области

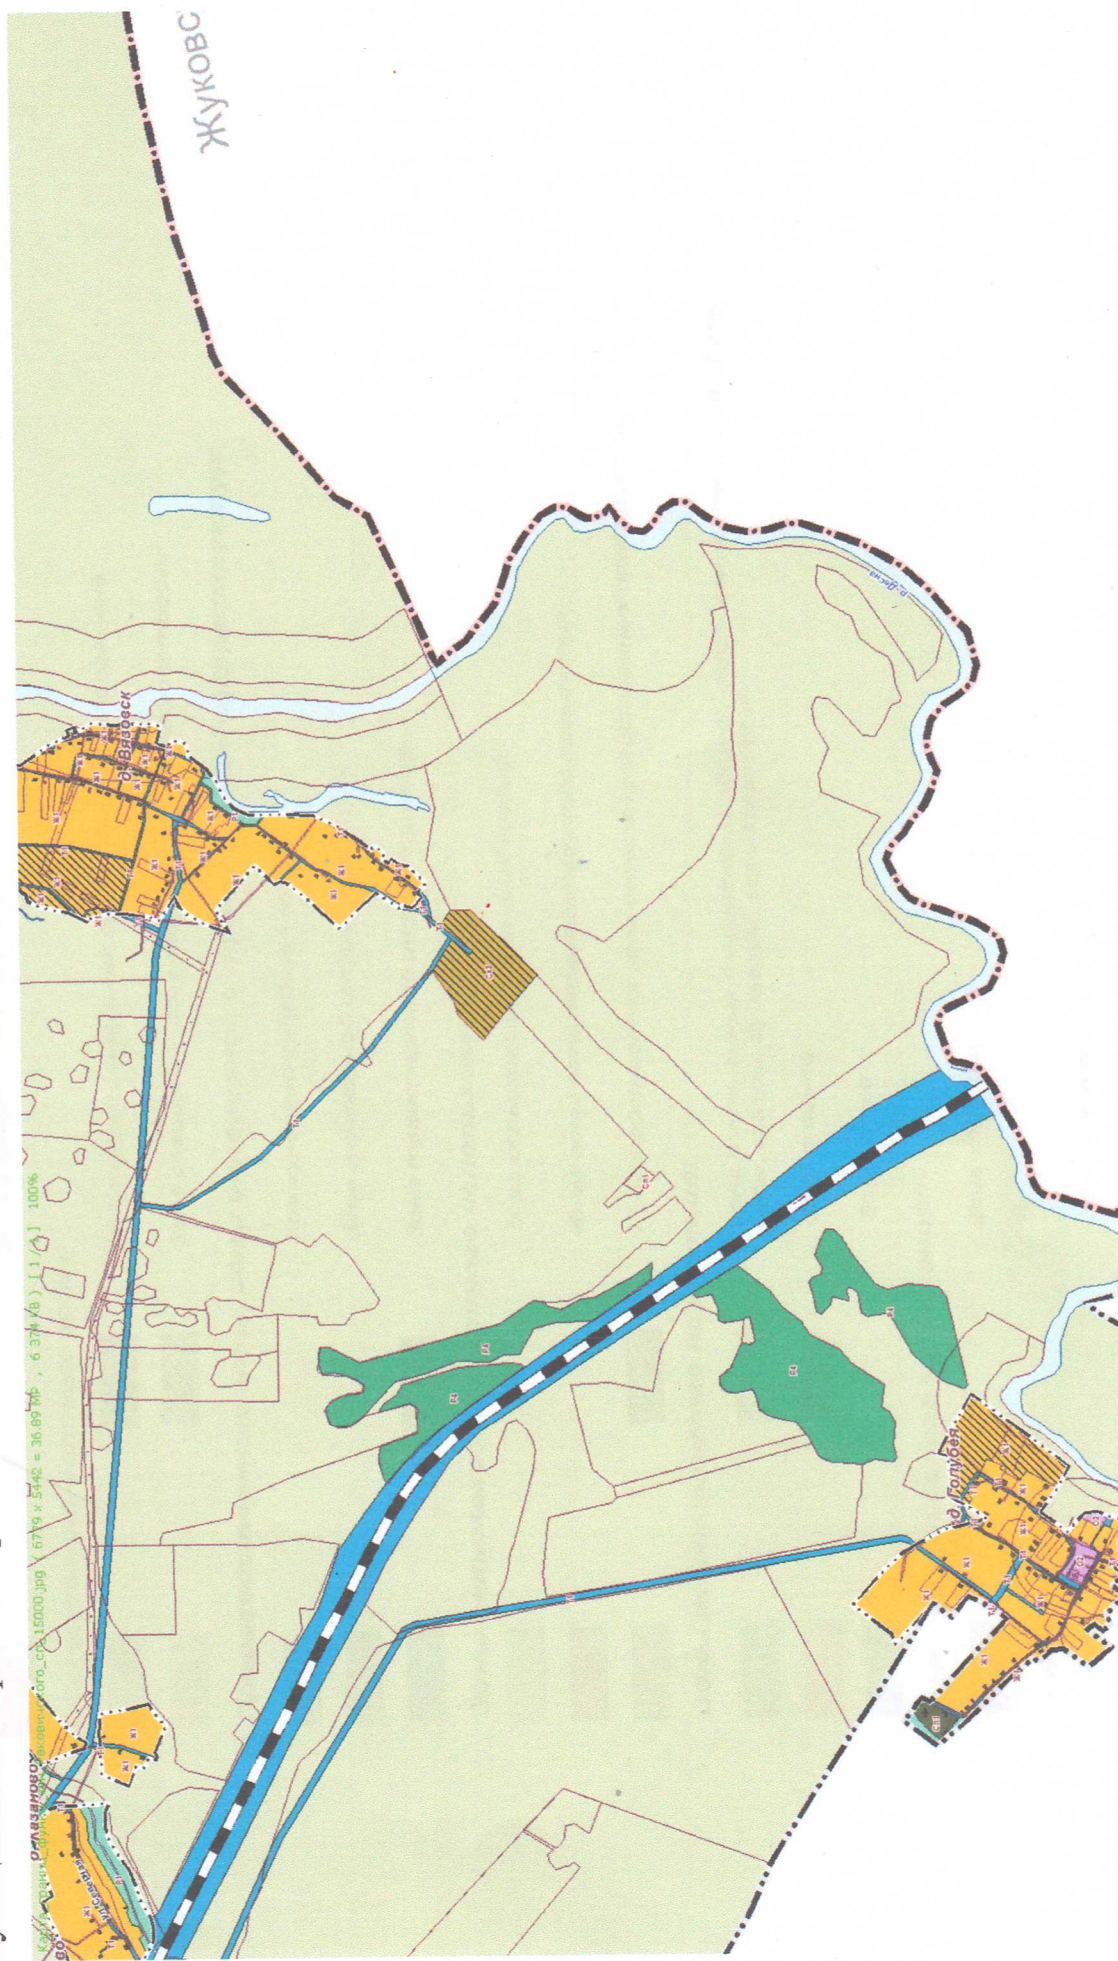

ГРАНИЦЫ ФУНКЦИОНАЛЬНЫХ ЗОН

Существующие

Планируемые

Жилые зоны:



Зона застройки индивидуальными жилыми домами



Зона застройки малоэтажными жилыми домами (до 4 этажей, включая мансардный)

Общественно-деловые зоны:



Многофункциональная общественно-деловая зона



Зона специализированной общественной застройки

Производственные зоны, зоны инженерной и транспортной инфраструктуры:



Коммунально-складская зона



Зона инженерной инфраструктуры



Зона транспортной инфраструктуры

Зоны сельскохозяйственного использования:



Зона сельскохозяйственных угодий



Иные зоны сельскохозяйственного назначения



Производственная зона сельскохозяйственных предприятий

Зоны рекреационного назначения:



Зона озелененных территорий общего пользования (лесопарки, парки, сады, скверы, бульвары, городские леса)



Зона отдыха



Зона лесов

Зоны специального назначения:




Зона кладбищ

Зоны акваторий:



Зона акваторий


Действующая редакция Генерального плана и Правил землепользования и застройки Рековичского сельского поселения Дубровского муниципального района Брянской области

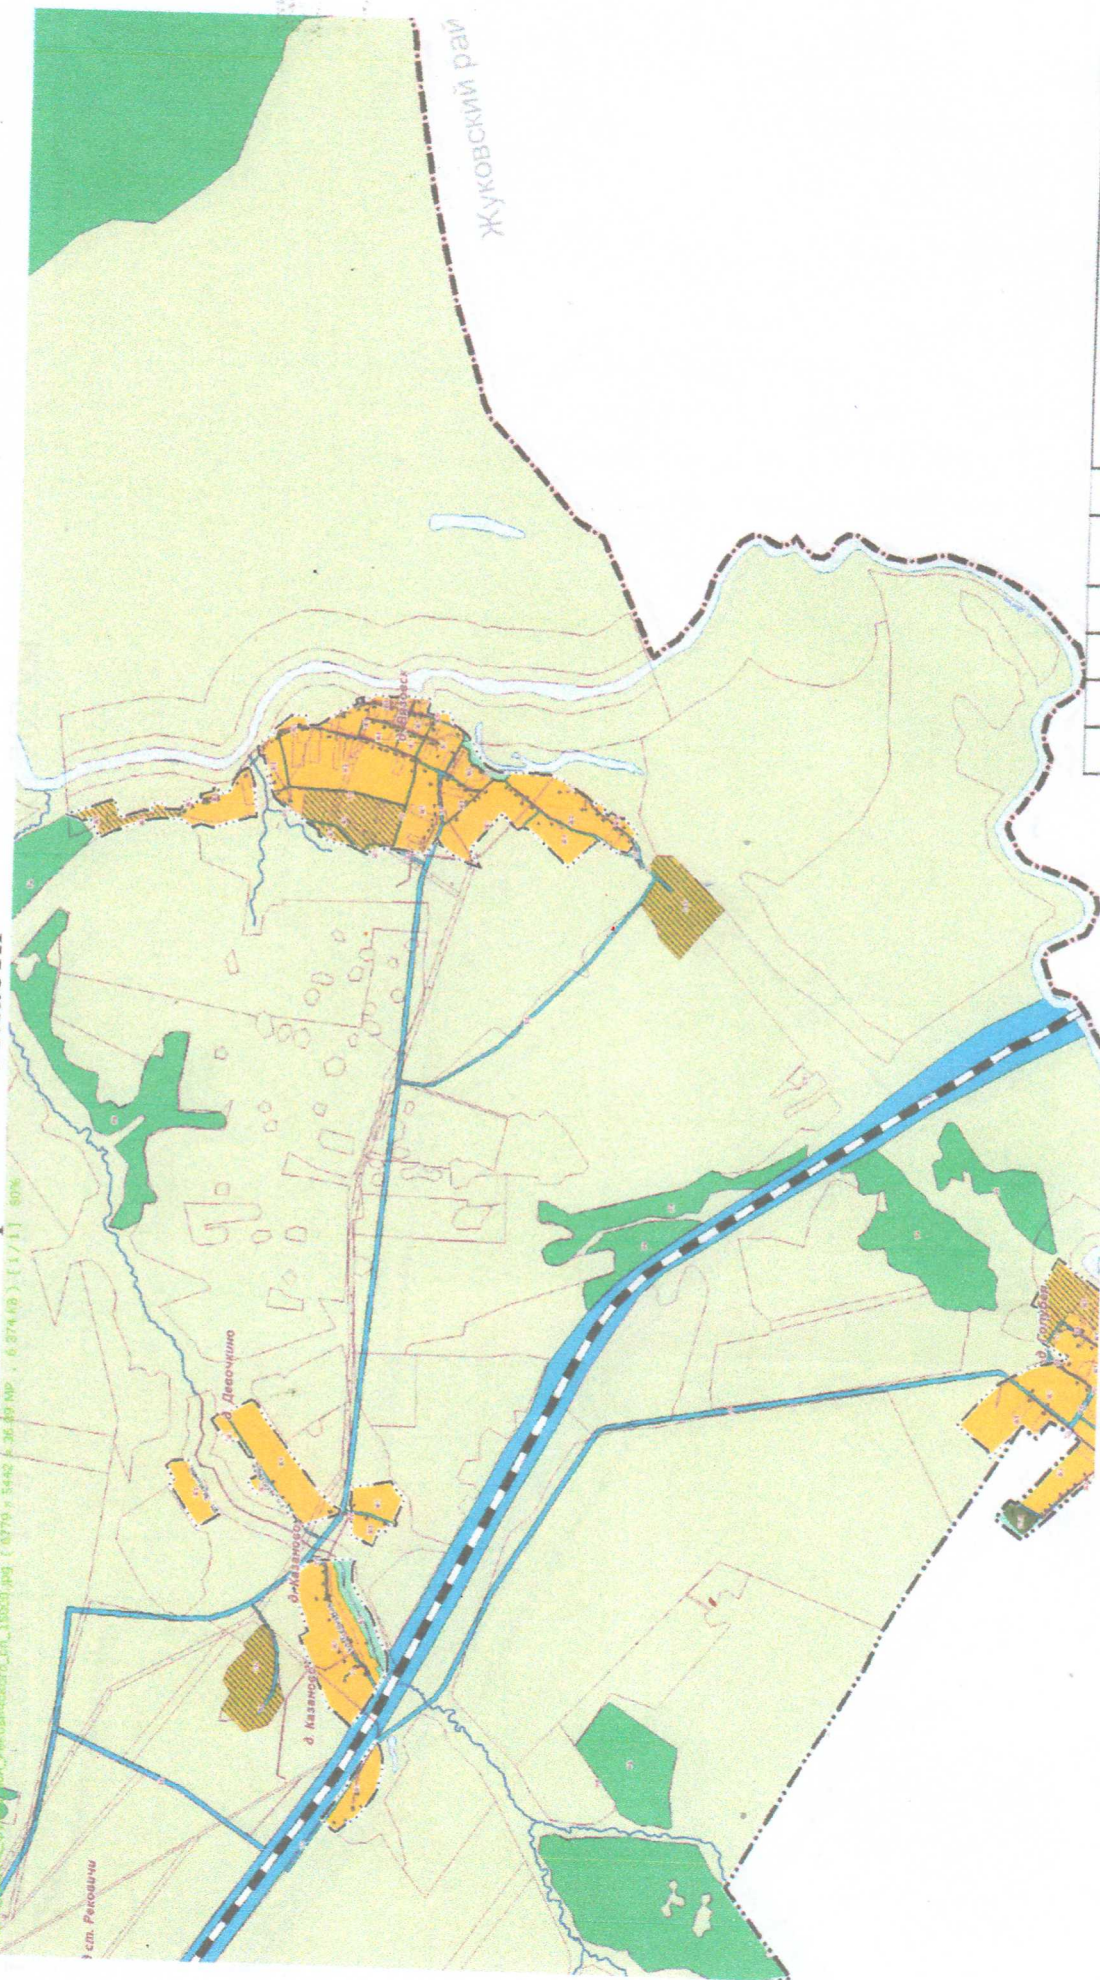

Брянская область, Дубровский район, территория Рековичского сельского поселения				Дата					
Генеральный план				Старая	Лист	Лист	Лист	Лист	
Карта границ функциональных зон М 1:15 000									
ООО "ГРАДОСТРОИТЕЛЬСТВО И КАДАСТР"									
Имя	Кол.уч.	Лист	№ док.	Подп.	Дата				
ген. директор			Котляков В.А.						
ГМП			Александрова Е.В.						

Проектное решение

Внесение изменений в Генеральный план и Правила землепользования и застройки Рековичского сельского поселения Дубровского муниципального района Брянской области путем установления территориальной зоны Т1 в районе н.п. Вязовск до ж/д остановки 202 км.

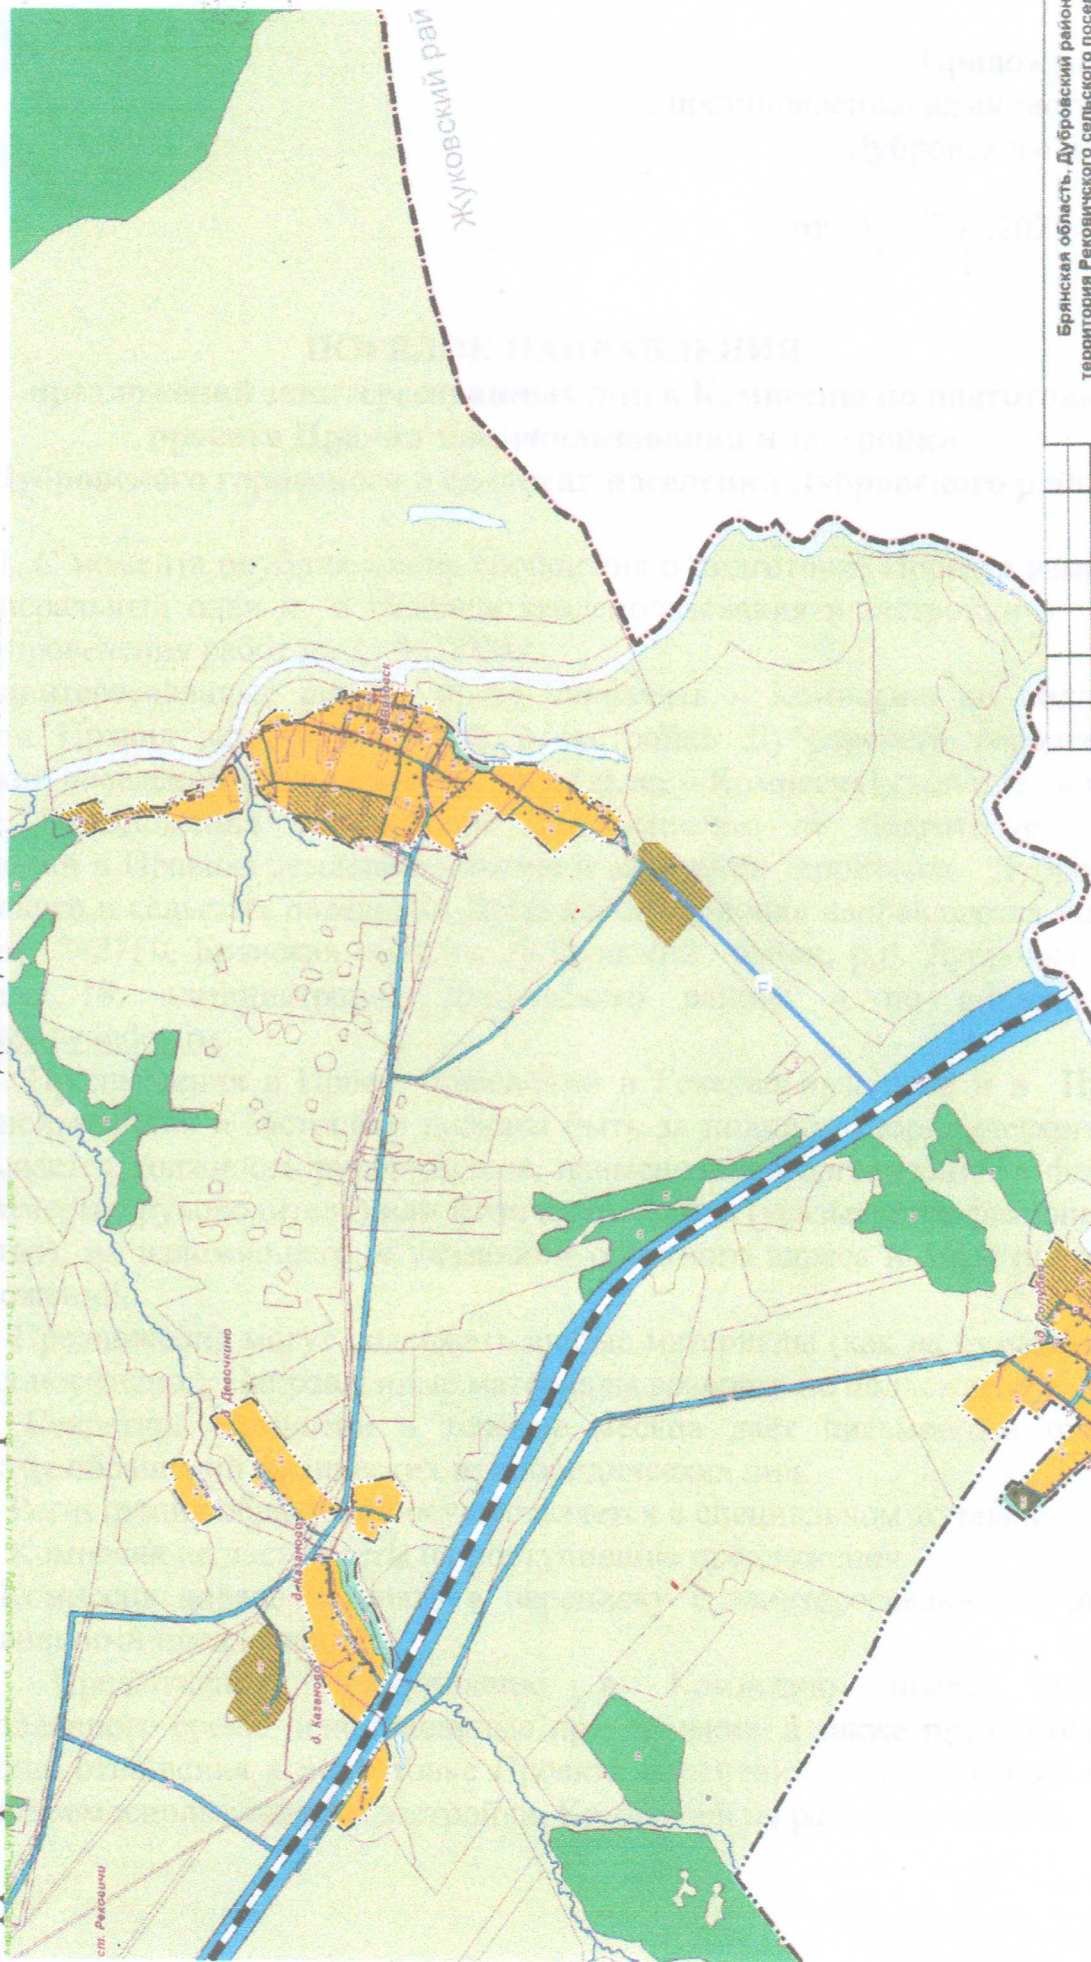

Изм.		Коп. ус.	Лист	№ док.	Подп.	Дата	Брянская область, Дубровский район, территория Рековичского сельского поселения		
ген. директор		Копировать		Лист		Лист	Генеральный план		
ГИП		Инженер-проектант		Лист		Лист	Карта границ функциональных зон М 1:15 000		
							ООО "ТРАДИЦИОННОСТЬ И КАДАСТР"		