


Приложение 2
к Проекту изменений в Генеральный план и
Правил землепользования и застройки
Сергеевского сельского поселения
Дубровского района Брянской области

Проектное предложение

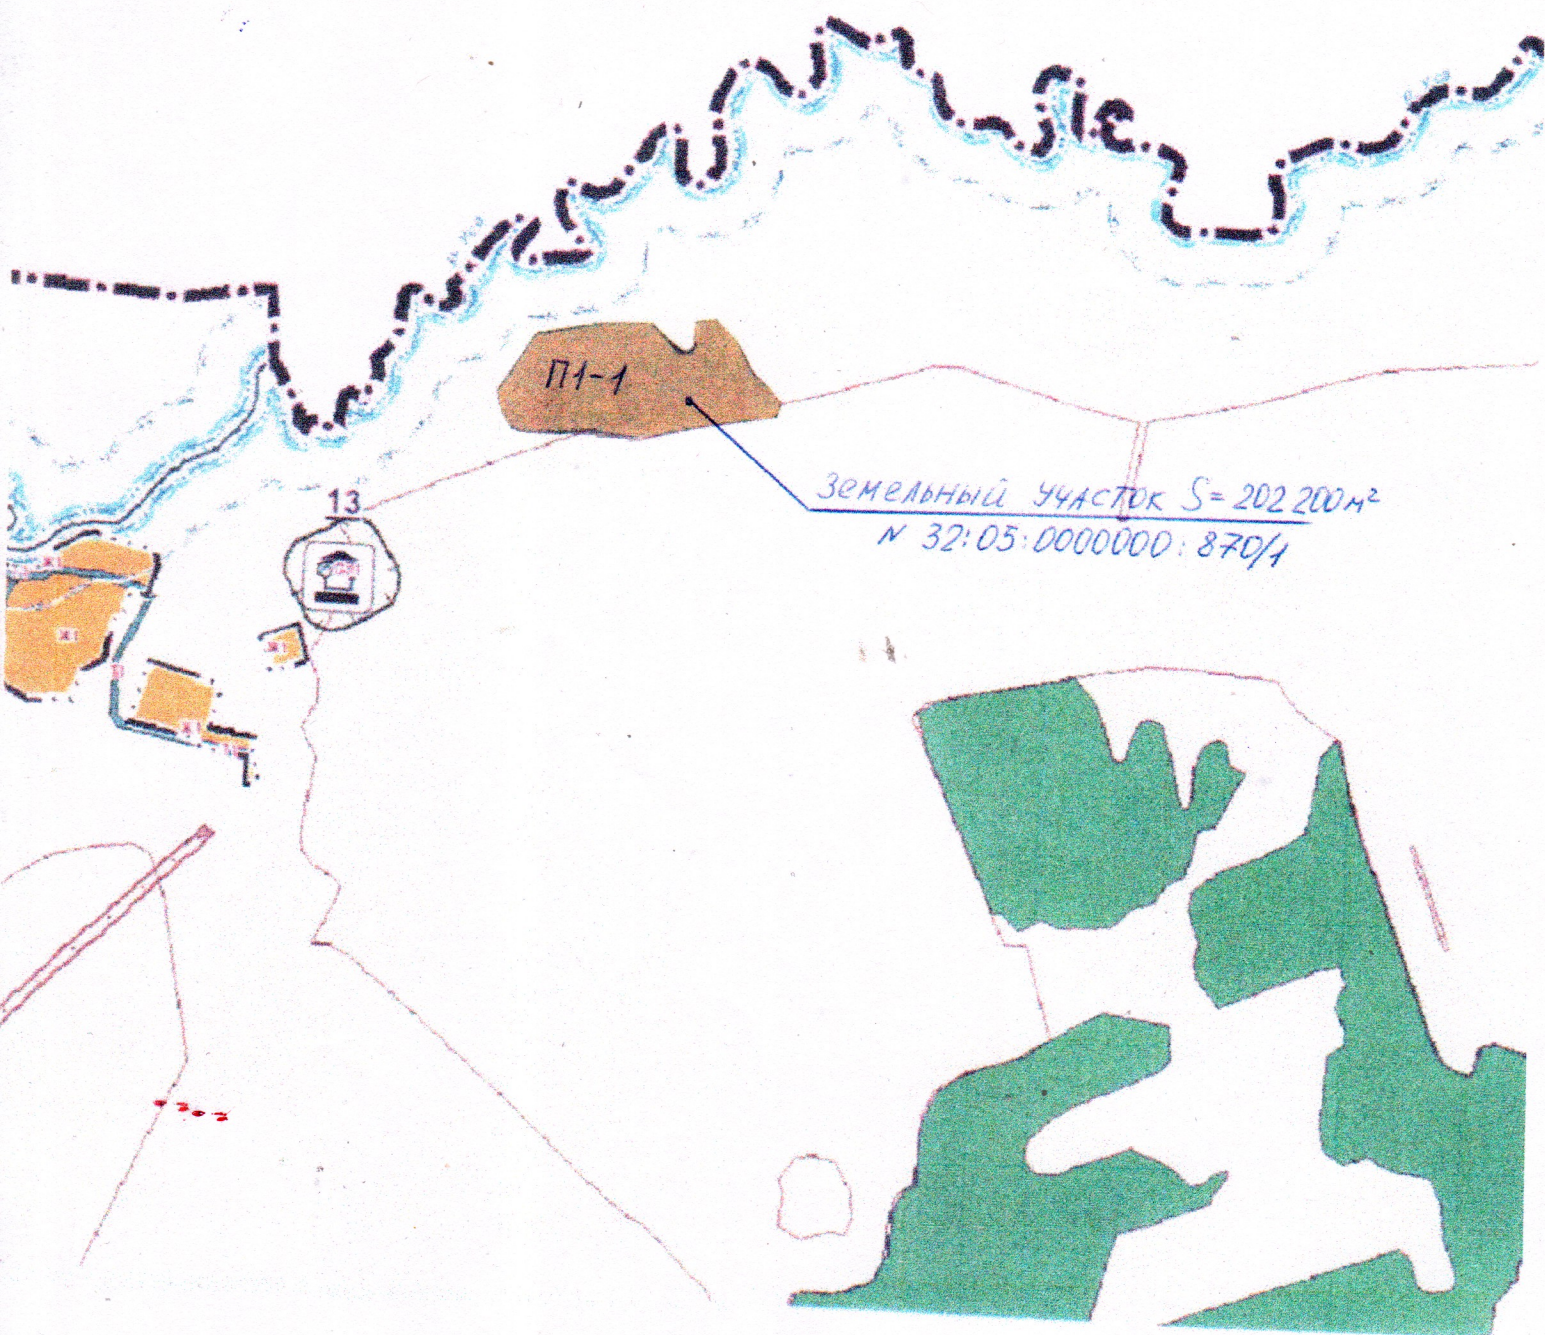

Приложение I
к Проекту изменений в Генеральный план и
Правил землепользования и застройки
Сергеевского сельского поселения
Дубровского района Брянской области

Графическое изображение
фрагмента схемы функционального зонирования Генерального плана
и Правил землепользования и застройки Сергеевского сельского поселения
Дубровского района Брянской области нерегламентированной территориальной
зоны сельскохозяйственных угодий в составе земель сельскохозяйственного
назначения. Площадью 202200 кв.м. с кадастровым номером 32:05:0000000:870/1 по
адресу: Российская Федерация, Брянская область, р-н Дубровский, СПК «Светлый»,
(земельные доли).

Действующая редакция

