


Приложение 1
к Проекту изменений в Генеральный план и
Правил землепользования и застройки
Дубровского городского поселения
Дубровского района Брянской области

Графическое изображение
фрагмента схемы функционального зонирования Генерального плана
и Правил землепользования и застройки Дубровского городского поселения
Дубровского района Брянской области (Общественно деловая зона О1) в границах
земельного участка с кадастровым номером 32:05:0020301:693 расположенных по
адресу: Российская Федерация, Брянская область, Дубровский муниципальный
район, Дубровское городское поселение, д. Давыдчи, ул. Центральная, з.у. 17

Действующая редакция

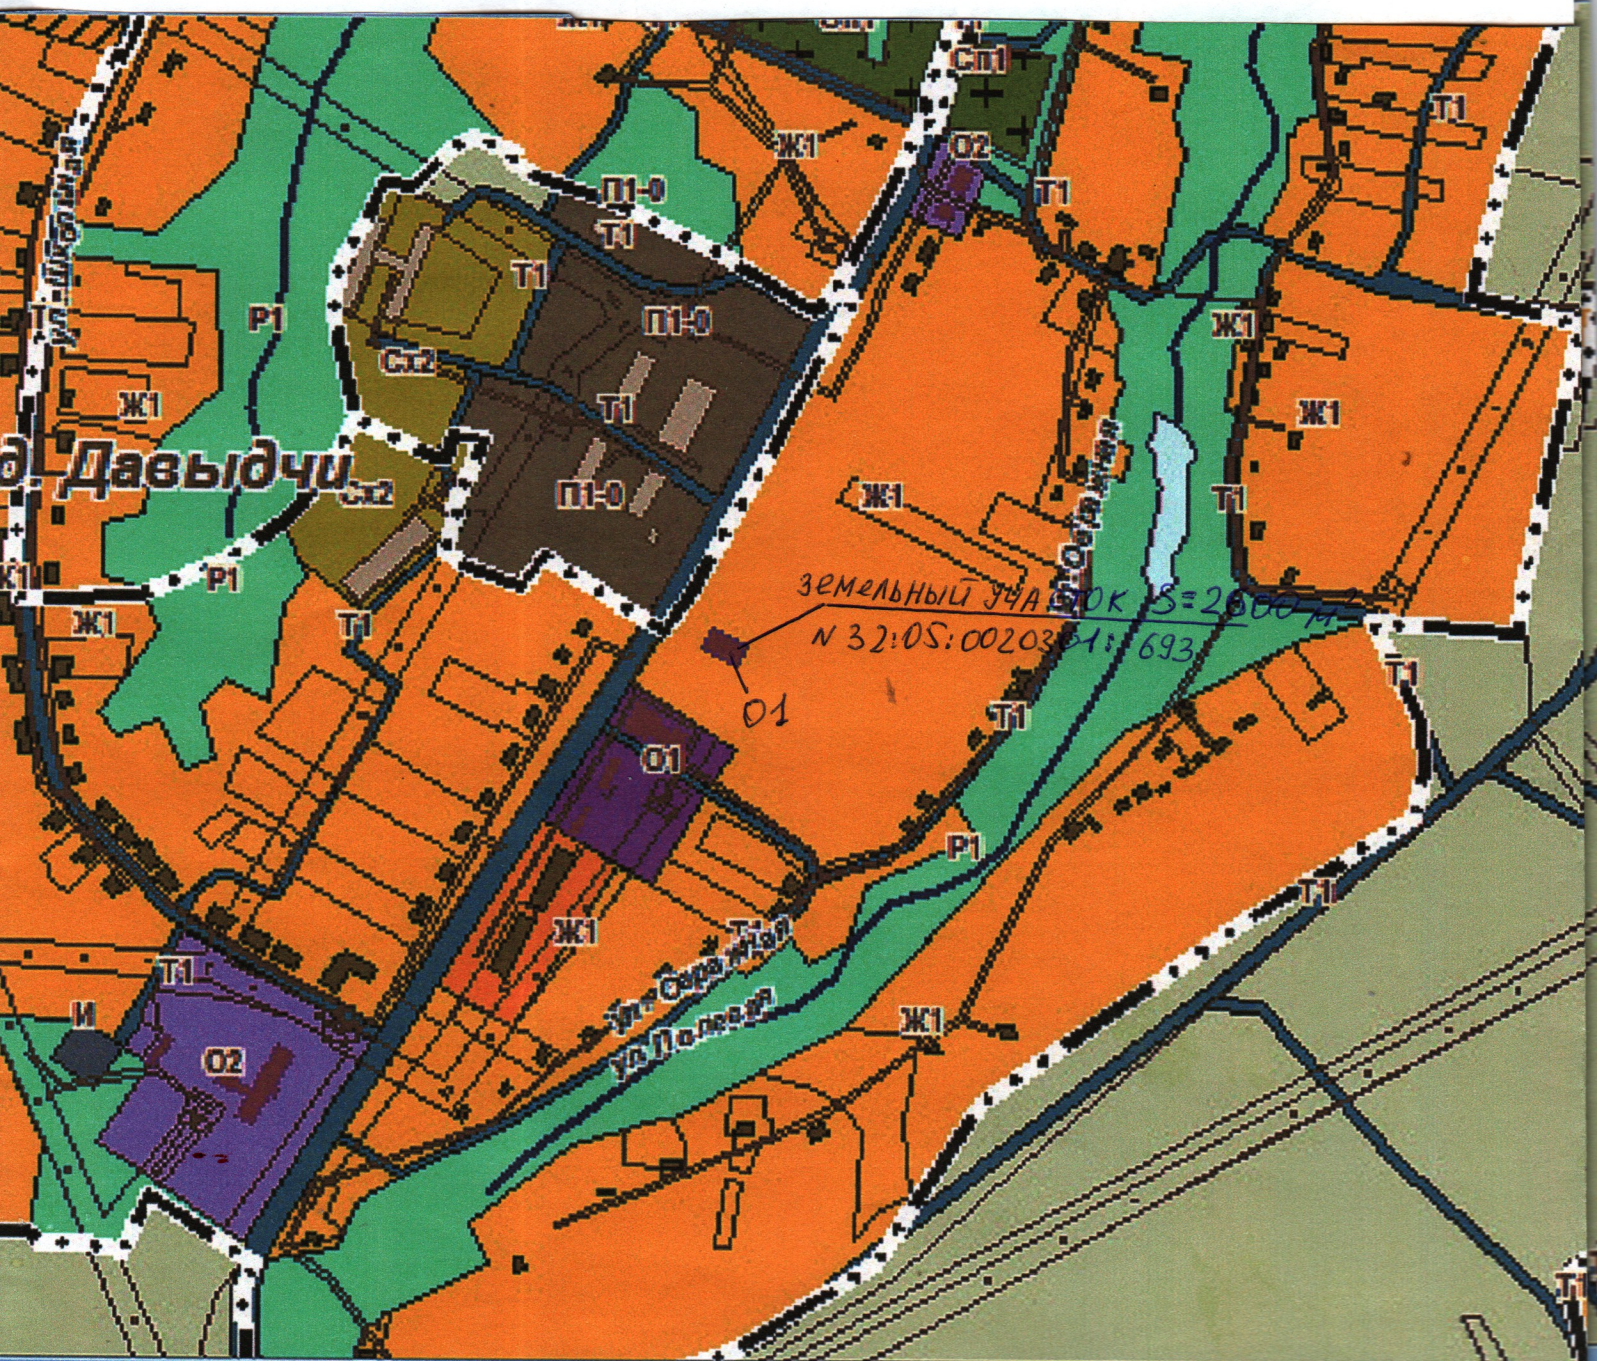

Приложение 2
к Проекту изменений в Генеральный план и
Правил землепользования и застройки
Дубровского городского поселения
Дубровского района Брянской области

Проектное предложение

