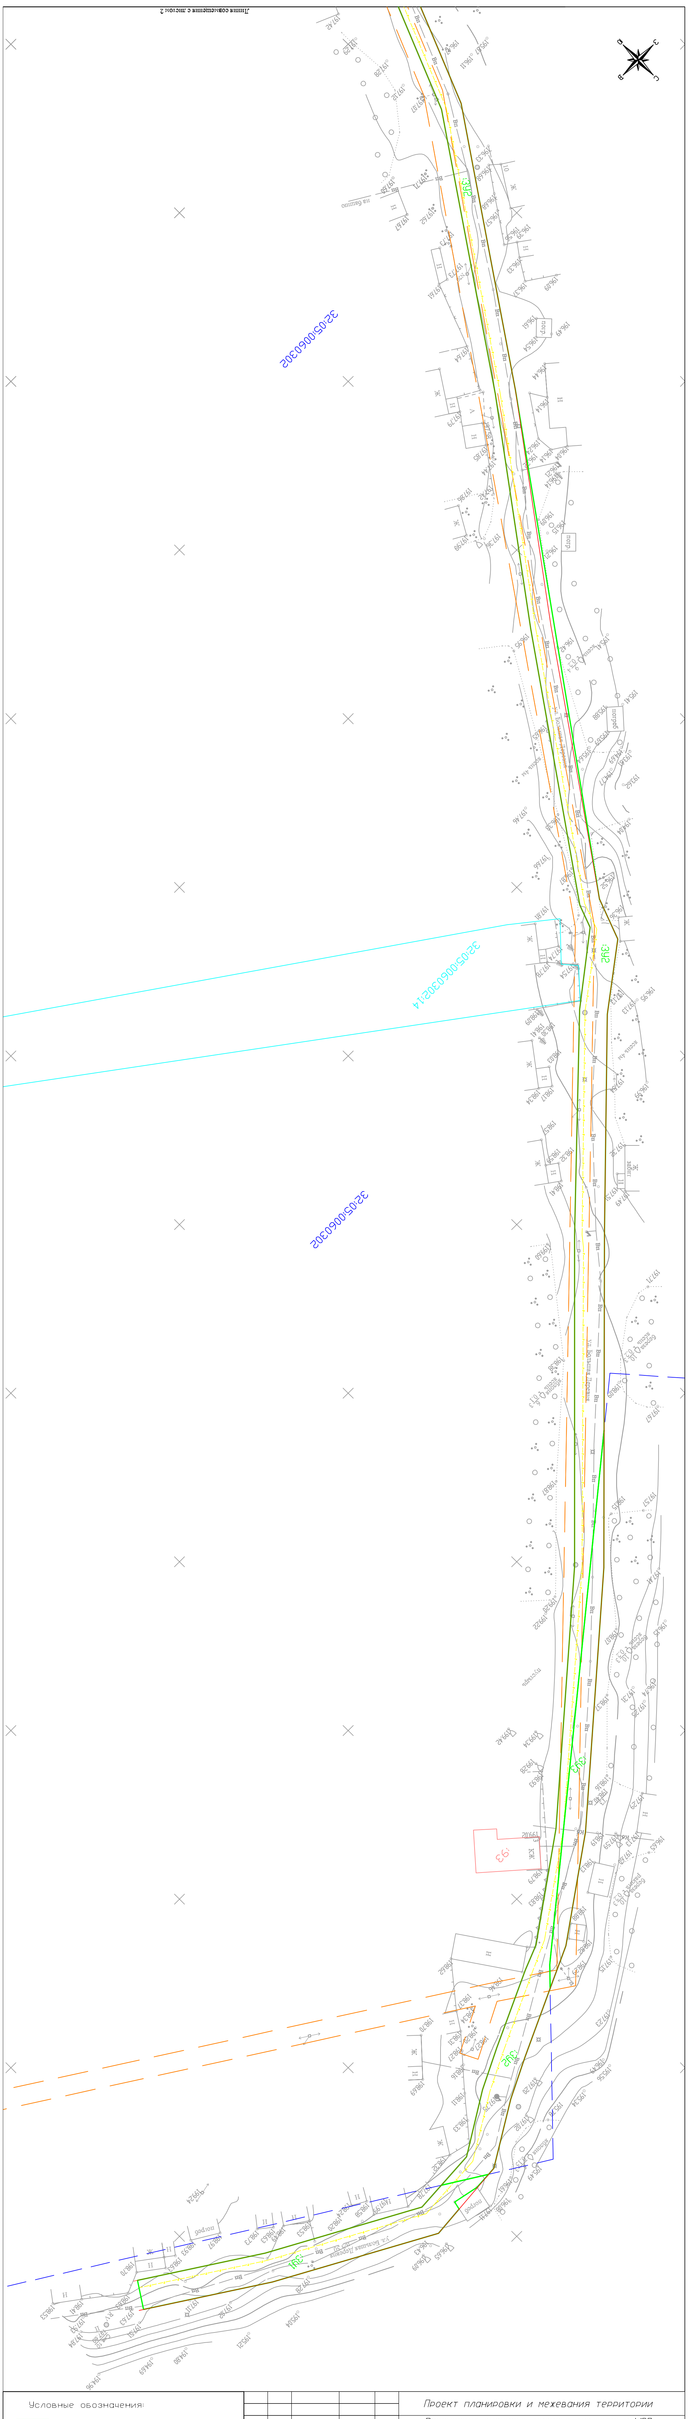

Условные обозначения:

- 39/1 - обозначение и граница формируемого земельного участка для строительства газопровода
- 38/1 (39/1) - граница формируемой части земельного участка
- 32 - номер и граница участка по сведениям ЕГРН
- 32:05:00:60302 - номер и граница кадастрового квартала
- 73 - номер и граница ОКС по сведениям ЕГРН
- 73 - граница охранной зоны по сведениям ЕГРН
- проектируемый газопровод низкого давления
- проектируемый газопровод высокого давления
- проектируемые красные линии

Изм.	Лист	N докум.	Подп.	Дата
Инженер		Быков Р.В.		
ГИП		Быков Р.В.		
Гендиректор		Тупикина Ю.В.		

Проект планировки и межевания территории

Газопровод высокого, низкого давления и ШРП к ул. Большая Деревня н.п. Рябчи Дубровского района Брянской области

Проект планировки территории	Стадия	Лист	Листов
	ПМТ	1	2

Основной чертеж планировки территории
М 1:500

ООО "Глобус"

Условные обозначения:

- :ЗУ1 – обозначение и граница формируемого земельного участка для строительства газопровода
- :38/чзу1 – граница формируемой части земельного участка
- :82 – номер и граница участка по сведениям ЕГРН
- 32:05:0060302 – номер и граница кадастрового квартала
- :93 – номер и граница ОКС по сведениям ЕГРН
- – граница охранной зоны по сведениям ЕГРН
- – проектируемый газопровод низкого давления
- – проектируемый газопровод высокого давления
- – проектируемые красные линии

Изм.	Лист	N докум.	Подп.	Дата
Инженер		Быков Р.В.	[signature]	
ГИП		Быков Р.В.	[signature]	
Ген.директор		Тупикина Ю.В.	[signature]	

Проект планировки и межевания территории

Газопровод высокого, низкого давления и ШРП к ул. Большая Деревня н.п. Рябчи Дубровского района Брянской области

Проект планировки территории

Стадия	Лист	Листов
ПМТ	2	2

Основной чертеж планировки территории М 1:500

ООО "Глобус"